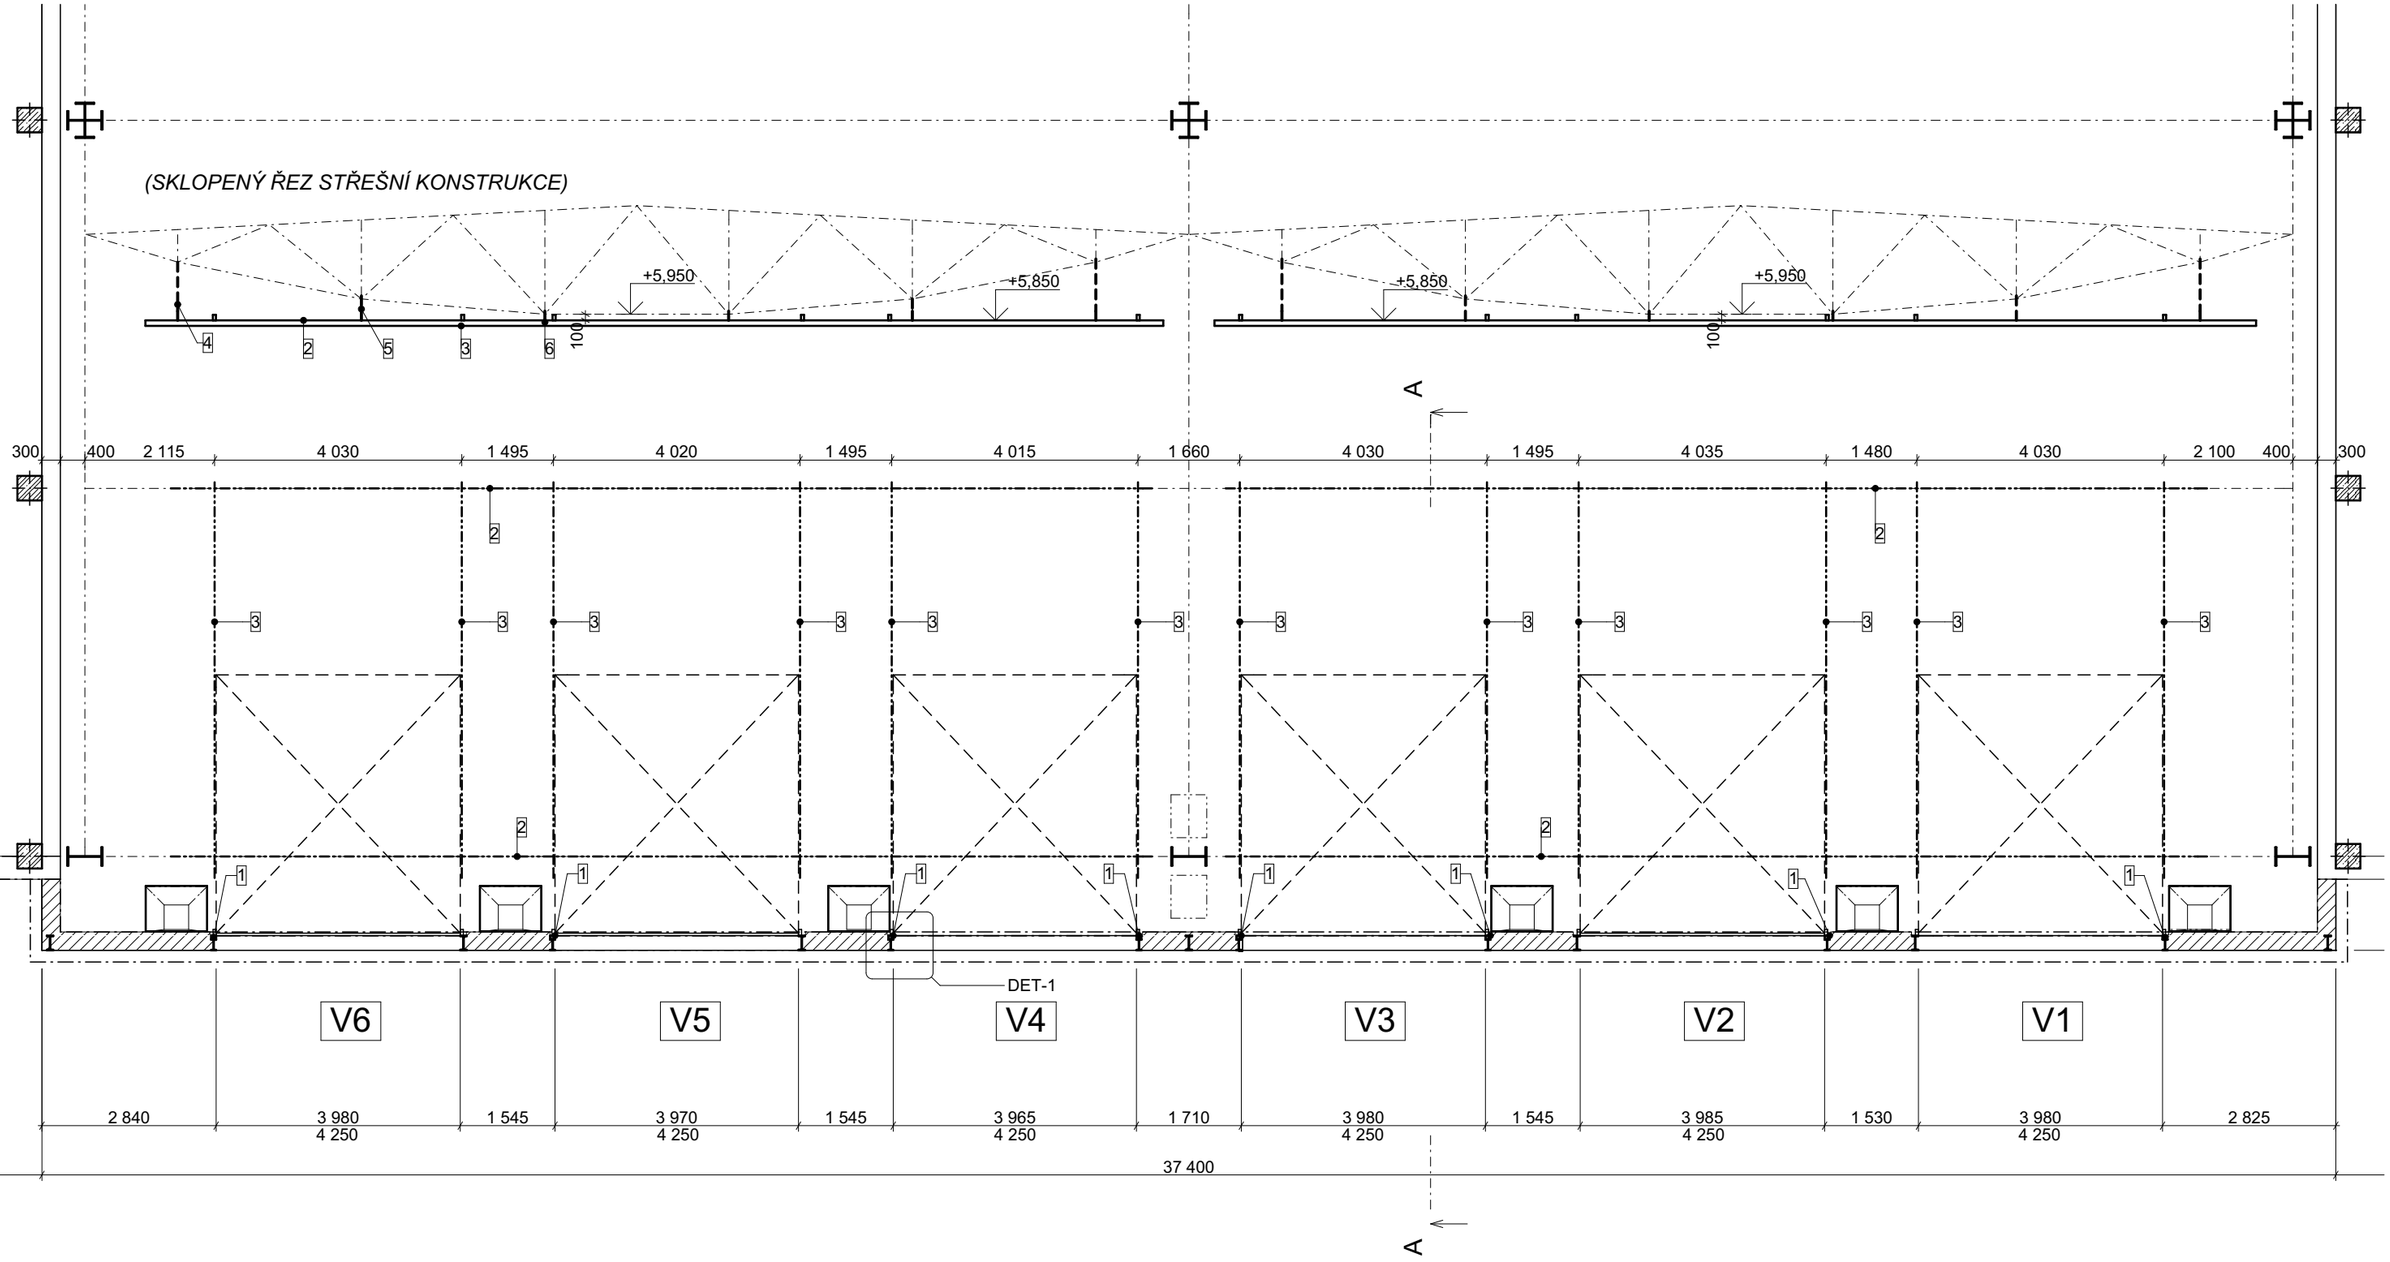

LEGENDA

1 Ocelový profil svařovaný černý s obdélníkovým průřezem, 80x60x3 - 4750, 8 ks
2 Ocelový profil svařovaný černý s obdélníkovým průřezem, 90x50x3 - 16100, 4 ks
3 Ocelový profil svařovaný černý s obdélníkovým průřezem, 90x50x3 - 6450, 12 ks

V1-6 Sekční vrata

POZNÁMKY:

- Nově budou instalována sekční vrata V1 až V6 - 3 ks vrat budou s vestavěnými dveřmi, 3 ks bez dveří (V1, V3 a V5).
- Vrata budou opatřena elektrickým pohonem.
- Pro případ poruchy dodávky elektrického proudu budou opatřena mechanickým nekonečným řetězem.
- Vrata budou opatřeny mechanickými bezpečnostními prvky (pojistka) pro případ prasknutí pružiny nebo přetržení lana.
- Ovládání vrat bude neuzamykatelné, na řídící jednotce (nahoru/stop/dolů).
- Barva lamel bude stejná zvenku i zevnitř. Požadované barevné provedení vrat je v barvě bílý hliník (barva blízká RAL 9006).
- Lamely budou hliníkové nebo ocelové plechy o min. tl. 0,5 mm.

±0,000 = 220,400 m n.m. (B.p.v.)

Ing. Miroslav Kratochvíl
Pernerova 168, 530 02 Pardubice
IČO: 69 16 64 80 tel. 608 077 574

ZODP. PROJEKTANT	Ing. Miroslav Kratochvíl	STUPEŇ: DPS	FORMÁT: 2 x A4
VYPRACOVAL	Ing. Miroslav Kratochvíl	DATUM: 04/2019	Č. PROJ.: 494
INVESTOR	Dopravní podnik města Pardubic a.s., Teplého ulice 2141, Pardubice		
MÍSTO STAVBY	Teplého ulice 2141, 53220 Pardubice		

NÁZEV STAVBY:

Výměna 6 ks vrat správkárenské haly DPMP a. s. Teplého ulice 2141, 53220 Pardubice

D.1.1 Architektonicko stavební řešení

Půdorys haly - návrhový

M. 1:100

č. D.1.1 b) - 3