


VRTANÝ ZÁKLAD (S VÝPAŽNICÍ)

VZ – 6m, průměr roury – 530mm

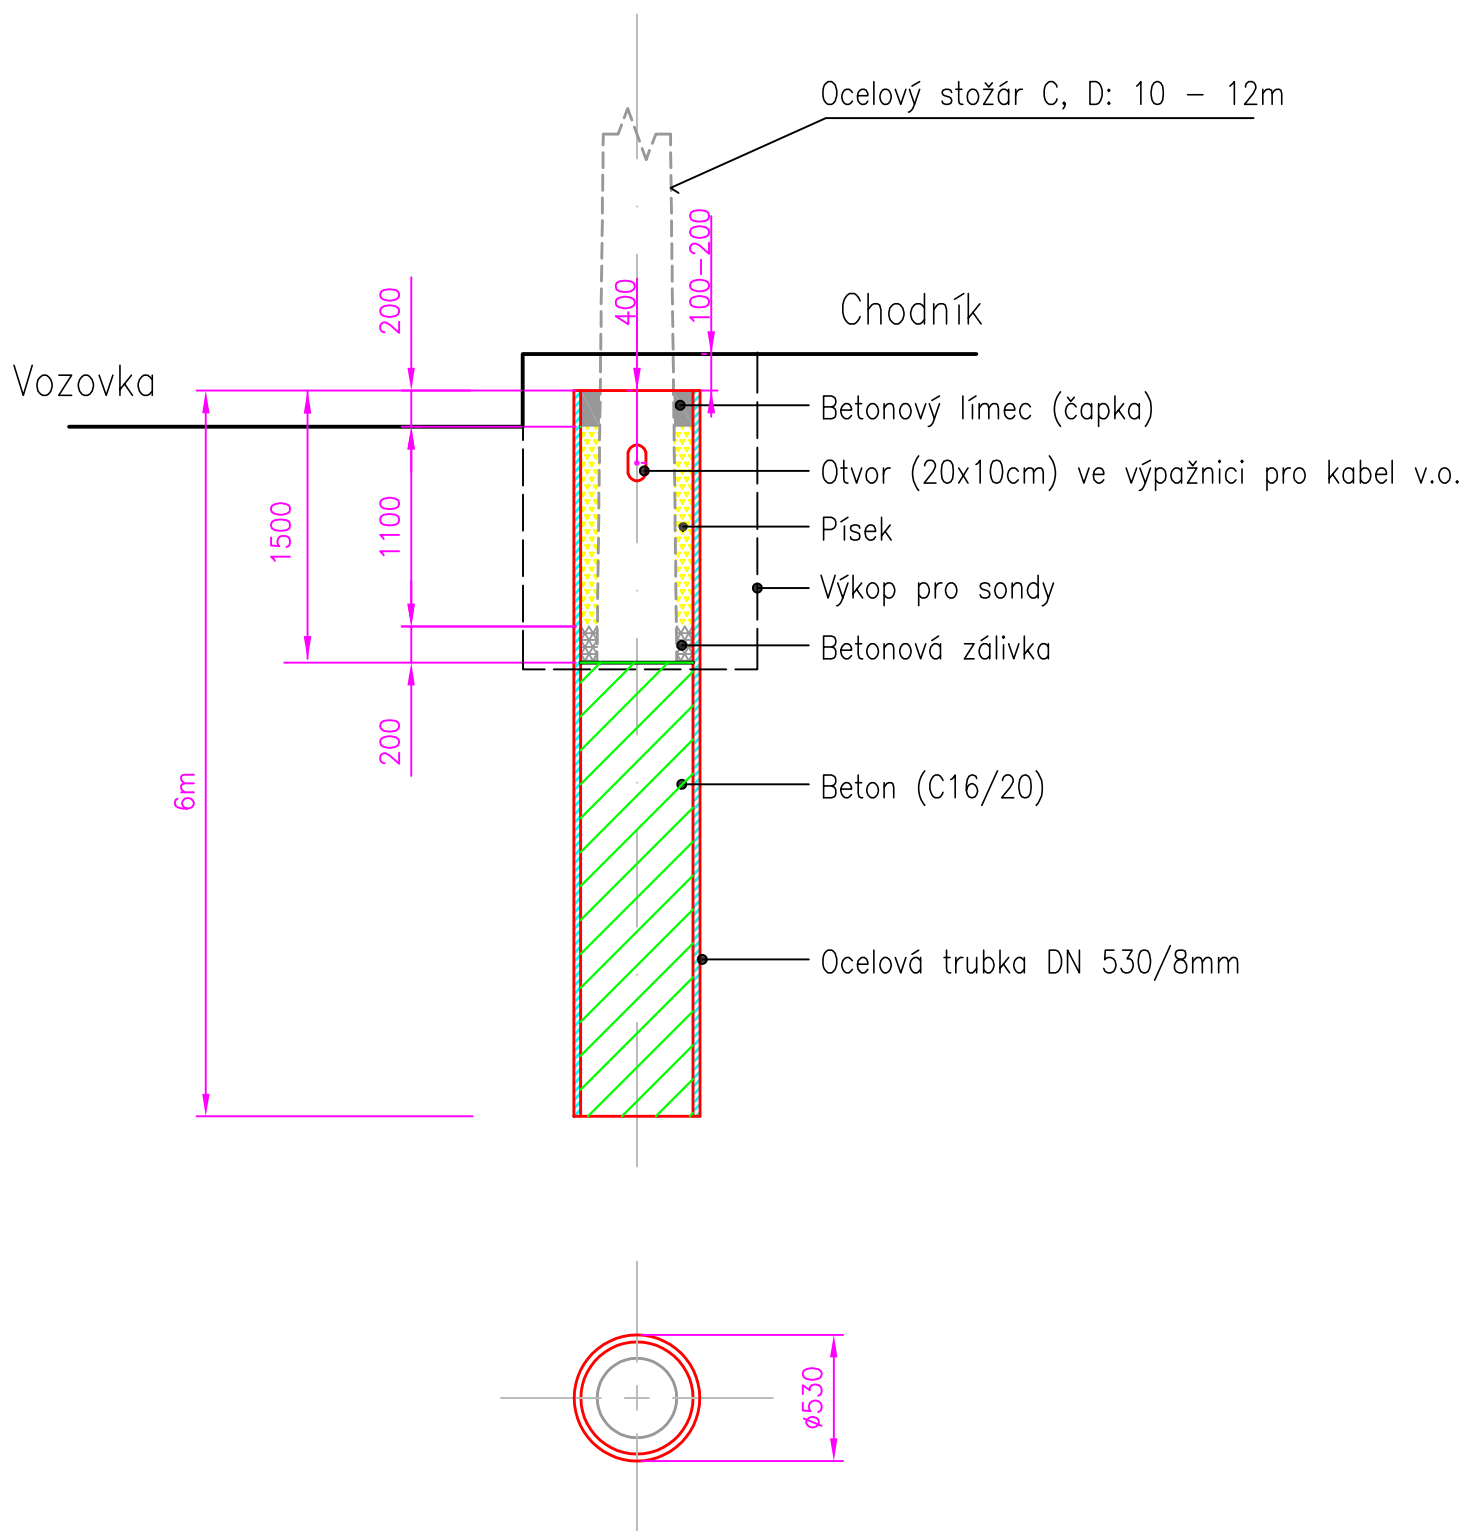

Poznámka: Vrtání bude provedeno pod ochranou ocelové výpažnice

	VZ-6m
výkop –	3,38m ³
bet. čapka –	0,25m ³
beton –	1,27m ³
zához –	2,90m ³