


PŮDORYS PS ... SOUČASNÝ STAV - 1 : 50

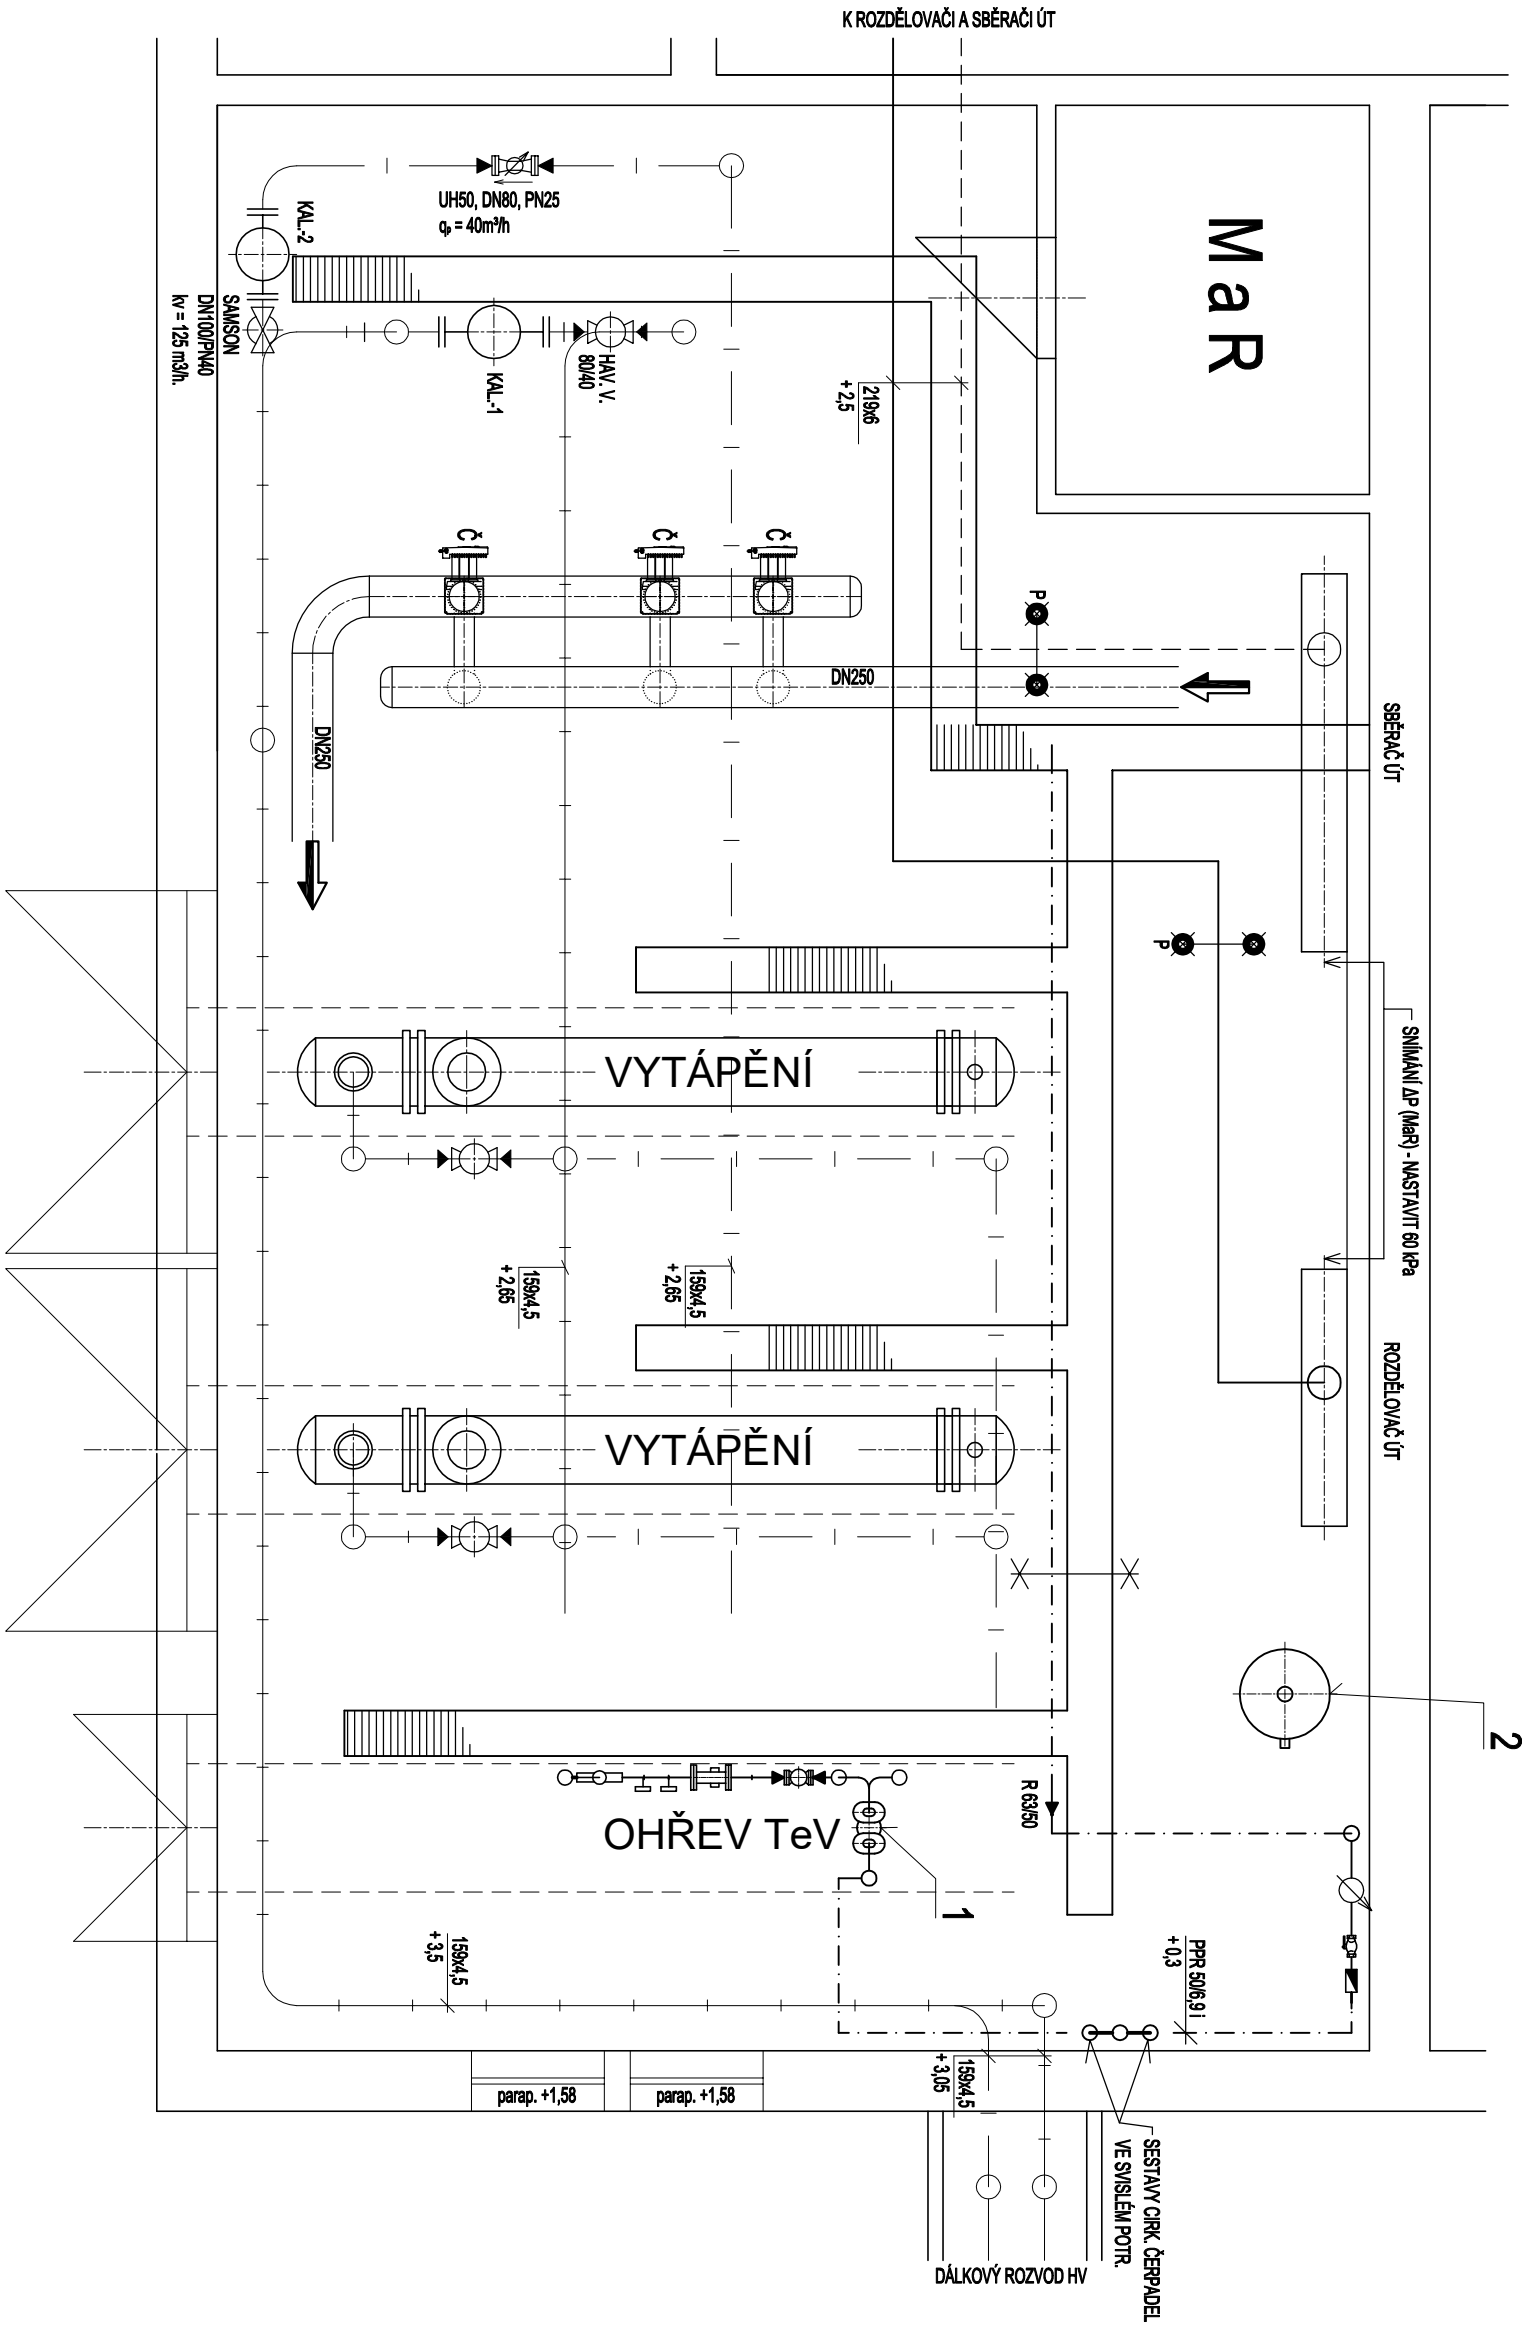

- 1 VÝMĚNÍK TEPLA ... JAD XK 6.50 MF PRO CS/SS
- 2 NEREZOVÁ VYROVNÁVACÍ NÁDOBA 350 I
- Č OBĚHOVÉ ČERPADLO STRATOS 80 / 1-12, PN6

- POTRUBÍ HORKOVODNÍ - PŘÍVOD
- POTRUBÍ HORKOVODNÍ - ZPĚTNÉ
- POTRUBÍ STUDENÉ PITNÉ VODY
- POTRUBÍ ÚT - PŘÍVOD
- POTRUBÍ ÚT - ZPĚTNÉ

CT		CENTROTERM - PROJEKCE V INVESTIČNÍ VÝSTAVBĚ	
KAMENEC 11, 534 01 HOLICE		469 638 324, mob. 776 333 723	
VYPRACOVAL	Vladimír Kohoutek - IČO 162 488 13 - Centroterm spol. s r.o.	MĚŘÍTKO	1 : 50
INVESTOR	Dopravní podnik města Pardubic, a.s. Tepelného 214/1, 532 20 Pardubice	DATUM	08/2020
STAVBA	REKONSTRUKCE HORKOVODNÍ PS B29 - PARDUBICE	Č. V.	D1.4a / 2.01
NÁZEV	PŮDORYS PS - SOUČASNÝ STAV		
ČÁST	STROJNĚTEPELNÁ		