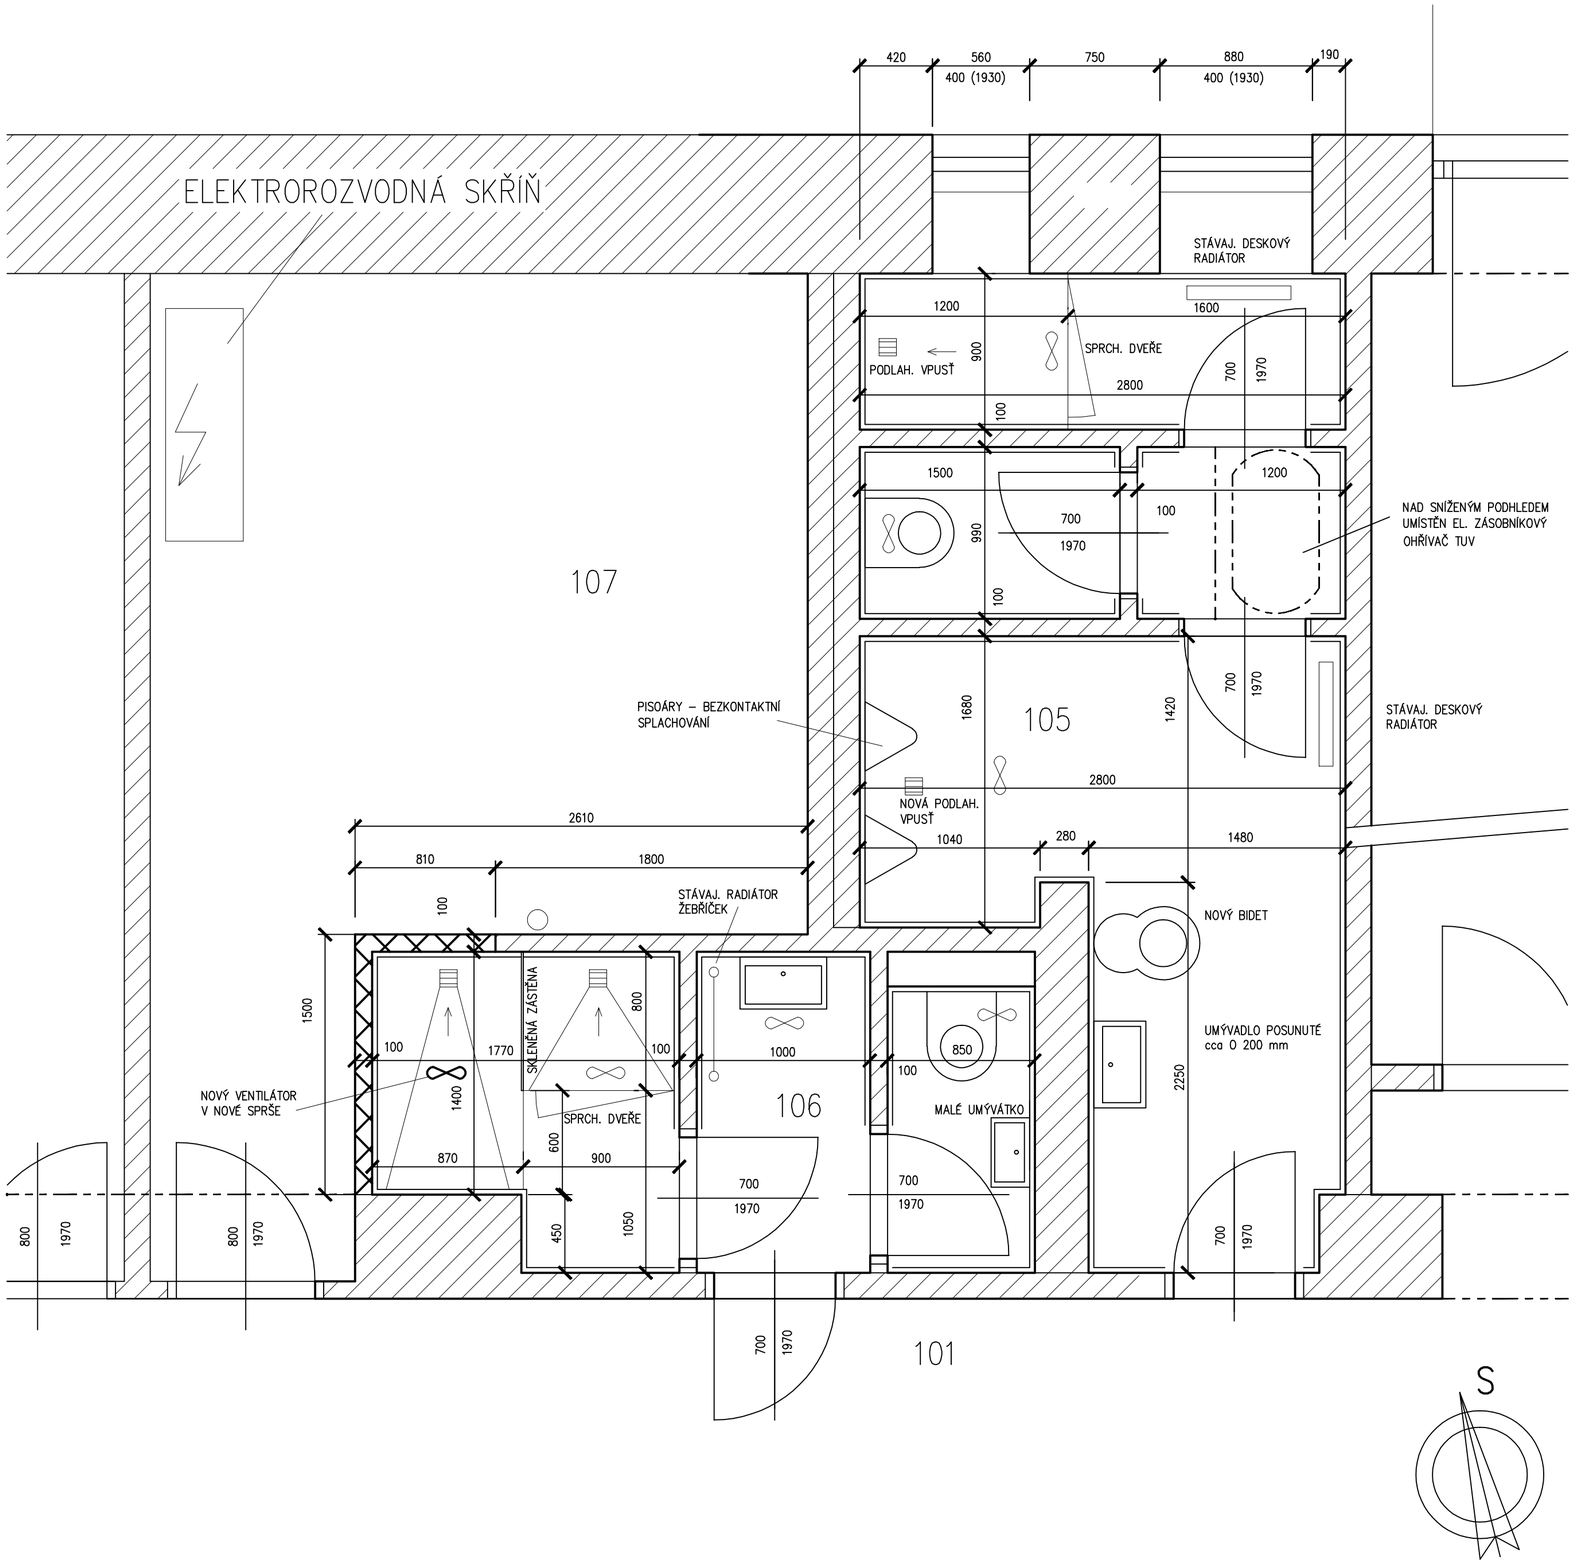

LEGENDA MÍSTNOSTÍ

Č.M.	NÁZEV MÍSTNOSTI	PLOCHA m2	DRUH PODLAHY	STĚNY A STROP
101	Chodba	27,9	Nový nátěr betonu	Nová výmalba
102	Šatna ženy	29,6	Nová keram. dlažba	Nová výmalba
103	Šatna muži	77,9	Nový nátěr betonu	Nová výmalba
104	neobsazeno			
105	Umývárna + WC muži	12,7	Nová keramická dlažba	Nový ker. obklad v.2000, nová výmalba, nový impregn. SDK podhled
106	Umývárna + WC ženy	6,1	Nová keramická dlažba	Nový ker. obklad v.2000, nová výmalba, nový impregn. SDK podhled
107	Rozvodna el. proudu	16,8	Stávající	Stávající

ZMĚNY – UMÝVÁRNY+WC

- VYZDĚNÍ NOVÉ PŘÍČKY + ŠTUKOVÁ OMÍTKA
- NOVÝ KERAMICKÝ OBKLAD V. 2000 mm, NOVÁ KERAM. DLAŽBA
- VÝMALBA STĚN
- VÝMĚNA VNITŘNÍCH DVEŘÍ, NÁTĚR STÁVAJÍCÍCH OCEL. DVEŘNÍCH ZÁRUBNÍ
- NOVĚ ZAVĚŠENÝ IMPREGNOVANÝ SÁDROKARTONOVÝ PODHLED
- NOVÉ ZAŘIZOVACÍ PŘEDMĚTY (BEZ SPRCHOVÝCH VANIČEK, MÍSTO NICH PODLAHOVÉ VPUSTI), PISOÁRY – BEZKONTAKTNÍ SPLACHOVÁNÍ, NOVÉ BATERIE (UMYVADLOVÉ BATERIE STOJÁNKOVÉ VYSOKÉ). NOVÉ SPRCHOVÉ DVEŘE 2 KS, SKLENĚNÁ PŘÍČKA ODDĚLUJÍCÍ SPRCH. KOUTY V UMÝVÁRNĚ ŽEN V UMÝVÁRNĚ MUŽŮ NOVÝ BIDET A PODLAHOVÁ VPUSŤ V PROSTORU PISOÁRŮ
- STÁVAJÍCÍ VENTILÁTORY NUCENÉHO ODVĚTRÁNÍ ZACHOVÁNY + JEDEN NOVÝ V NOVÉM SPRCHOVÉM KOUTU V UMÝVÁRNÁCH ŽEN
- STÁVAJÍCÍ POVRCHOVÉ ROZVODY ÚSTŘEDNÍHO VYTÁPĚNÍ (DÉLKY cca 5 m) BUDOU OPATŘENY NÁTĚREM, RADIÁTORY A ŽEBŘÍČEK ZŮSTANOU ZACHOVÁNY.
- NOVÉ ROZVODY ELEKTRO VEDENY NAD PODHLEDEM, POD PODHLEDEM V DRÁŽKÁCH VE ZDIVU, NOVÁ SVĚTLA.
- STÁVAJÍCÍ ELEKTRICKÝ ZÁSOBNÍKOVÝ OHŘÍVAČ TUV UMÍSTĚNÝ NAD PODHLEDEM NA WC MUŽŮ ZŮSTANE ZACHOVÁN.

BAREVNÉ ODSTÍNY NÁTĚRŮ A VÝMALEB DLE POŽADAVKŮ INVESTORA. VZHLED ZAŘIZOVACÍCH PŘEDMĚTŮ TÉŽ DLE POŽADAVKŮ INVESTORA.

LEGENDA ZNAČENÍ

- STÁVAJÍCÍ ZDIVO Z PÁLENÝCH CIHEL PŘÍP. CIHELNÝCH BLOKŮ PŘÍČKY Z DĚROVANÝCH PŘÍČKOVEK
- NOVÉ PŘÍČKY YTONG
- VENTILÁTOR VE STROPNÍM PODHLEDU
- NOVÝ VENTILÁTOR VE STROPNÍM PODHLEDU
- ÚT – RADIÁTOR LITINOVÝ ŽEBROVÝ
- ÚT – RADIÁTOR DESKOVÝ
- ÚT – RADIÁTOR ŽEBŘÍČEK

NÁZEV AKCE :

REKONSTRUKCE ŠATEN A SOCIÁLNÍHO ZÁZEMÍ PRO ŘIDIČE MHD
V k.ú. PARDUBICE, p.č. 4065/1

INVESTOR : Dopravní podnik města Pardubic a.s., Teplého 2141, 53002 Pardubice

VYPRACOVAL : Ing. Miroslava Abbrentová

AUTORIZOVAL :

DATUM : Červen 2022

STUPEŇ PD :

MĚŘÍTKO : 1:25

NÁZEV VÝKRESU :

PŮDORYS UMÝVÁREN

Č. VÝKRESU: 6