


LEGENDA MÍSTNOSTÍ

Č.M.	NÁZEV MÍSTNOSTI	PLOCHA m2	DRUH PODLAHY	STĚNY A STROP
101	Chodba	27,9	Beton gletovaný povrch	Štuk. omítka
102	Dílňa	29,6	Teraco	Štuk. omítka
103	Šatna muži	62,9	Beton gletovaný povrch	Štuk. omítka
104	Šatna ženy	15,0	Beton gletovaný povrch	Štuk. omítka
105	Umývárna + WC muži	12,7	Keramická dlažba	Kerom. obklad v. 2000, štuk. omítka, podhled kazetový
106	Umývárna + WC ženy	4,9	Keramická dlažba	Kerom. obklad v. 2000, štuk. omítka, podhled kazetový
107	Rozvodna el. proudu	18,0	Beton gletovaný povrch	Štuk. omítka

BOURACÍ PRÁCE

- BOURÁNÍ VYZNAČENÝCH PŘÍČEK Z CIHEL DĚROVANÝCH PŘÍČKOVEK. VÝŠKA PŘÍČEK 2,79 m.
- DEMONTOVÁNÁ BUDE LAMINÁTOVÁ DESKA NAD SKŘÍNKAMI ODDĚLUJÍCÍ ŠATNY PRO MUŽE A PRO ŽENY. ROZMĚR DESKY JE 5,8 X 0,87 m.
- V UMÝVÁRNÁCH A NA WC MUŽI I ŽENY BUDE VYBOURÁNA KERAM. DLAŽBA A OBKLADY, DEMONTOVÁN KAZETOVÝ PODHLED, DEMONTOVÁNY ZAŘÍZOVACÍ PŘEDMĚTY, MÍSCÍ BATERIE
- V UMÝVÁRNÁCH A NA WC MUŽI I ŽENY BUDE VYBOURÁNA KERAM. DLAŽBA A OBKLADY, DEMONTOVÁN KAZETOVÝ PODHLED, DEMONTOVÁNY ZAŘÍZOVACÍ PŘEDMĚTY, ZASTĚNY SPRCHOVÝCH KOUTŮ, MÍSCÍ BATERIE
- OKLEPÁNA ŠTUKOVÁ OMÍTKA STĚN DO VÝŠKY 0,8 m U ŠATEN A CHODBY (NAHRAŽENA SANAČNÍ OMÍTKOU).
- BOURÁNÍ DŘÁŽEK PRO VEDENÍ NOVÝCH ROZVODŮ EL. ENERGIE VEDENÝCH POD POHLEDY (ŠATNY, UMÝVÁRNY, NA CHODBĚ BUDE VEDENO PO POVRCHU).
- DEMONTÁŽ STÁVAJÍCÍCH ROZVODŮ ELEKTRICKÉ ENERGIE – VEDENÉ PO POVRCHU (CHODBA, ŠATNY).
- DEMONTÁŽ RADIÁTORŮ. PO JEJICH ÚPRAVĚ A ÚPRAVĚ POVRCHŮ STĚN, STROPŮ A PODLAH BUDOU OPĚT OSAZENY.
- BUDOU VYSAZENY VNITŘNÍ DVEŘE, OCELOVÉ ZÁRUBNĚ ZACHOVÁNY.

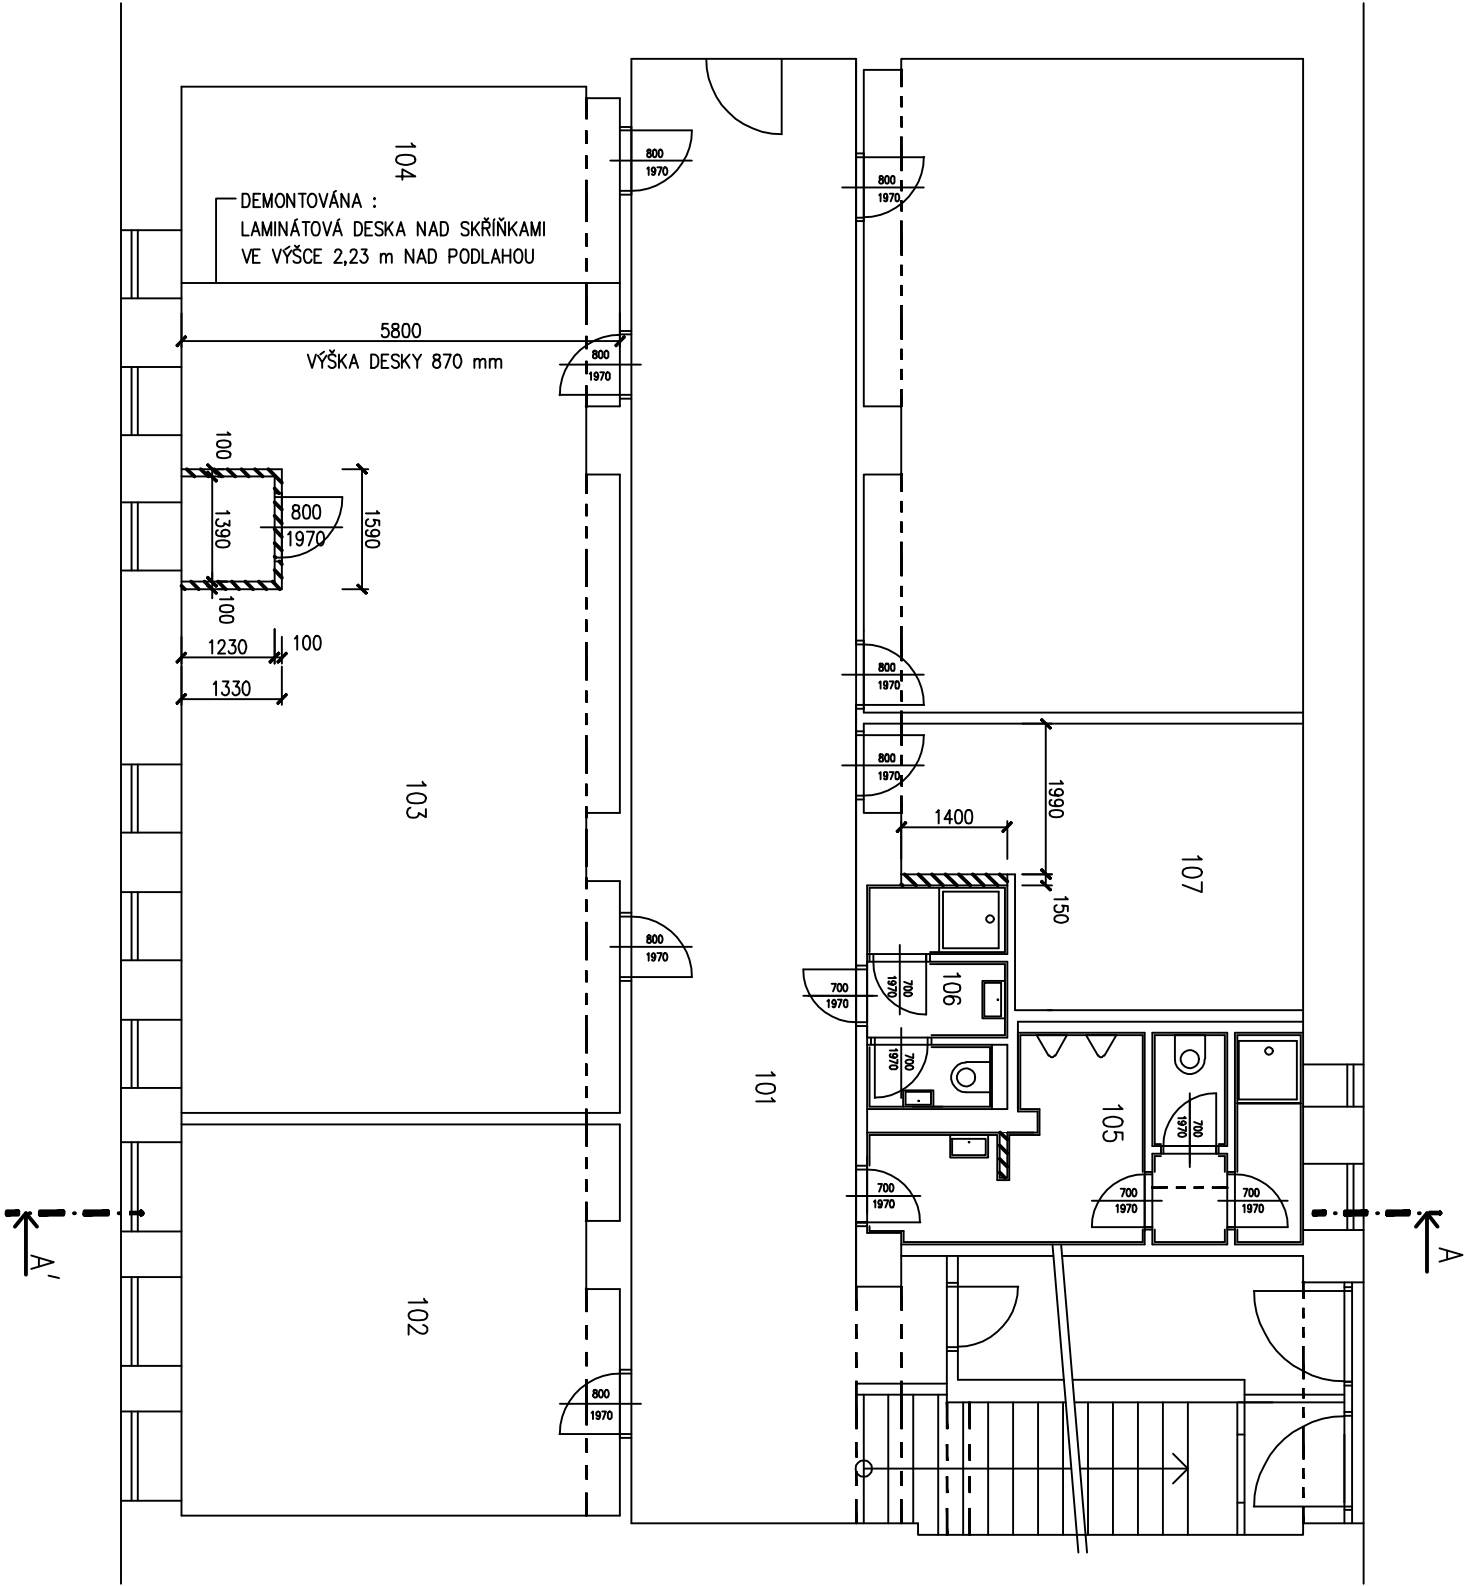

NÁZEV AKCE : REKONSTRUKCE ŠATEN A SOCIÁLNÍHO ZÁZEMÍ PRO ŘIDIČE MHD V k.ú. PARDUBICE, p.č. 4065/1			
INVESTOR : Dopravní podnik města Pardubic a.s., Těplého 2141, 53002 Pardubice			
VYPRACOVAL : Ing. Miroslava Abbrehtová		DATUM : Červen 2022	
AUTORIZOVAL :		STUPEŇ PD : MĚŘÍTKO :	1:100
NÁZEV VÝKRESU : PŮDORYS SUTERENU – BOURACÍ PRÁCE			Č. VÝKRESU: 5